


随州市2023年度第1批次城市建设用地勘测定界图


3505.307-38442.656

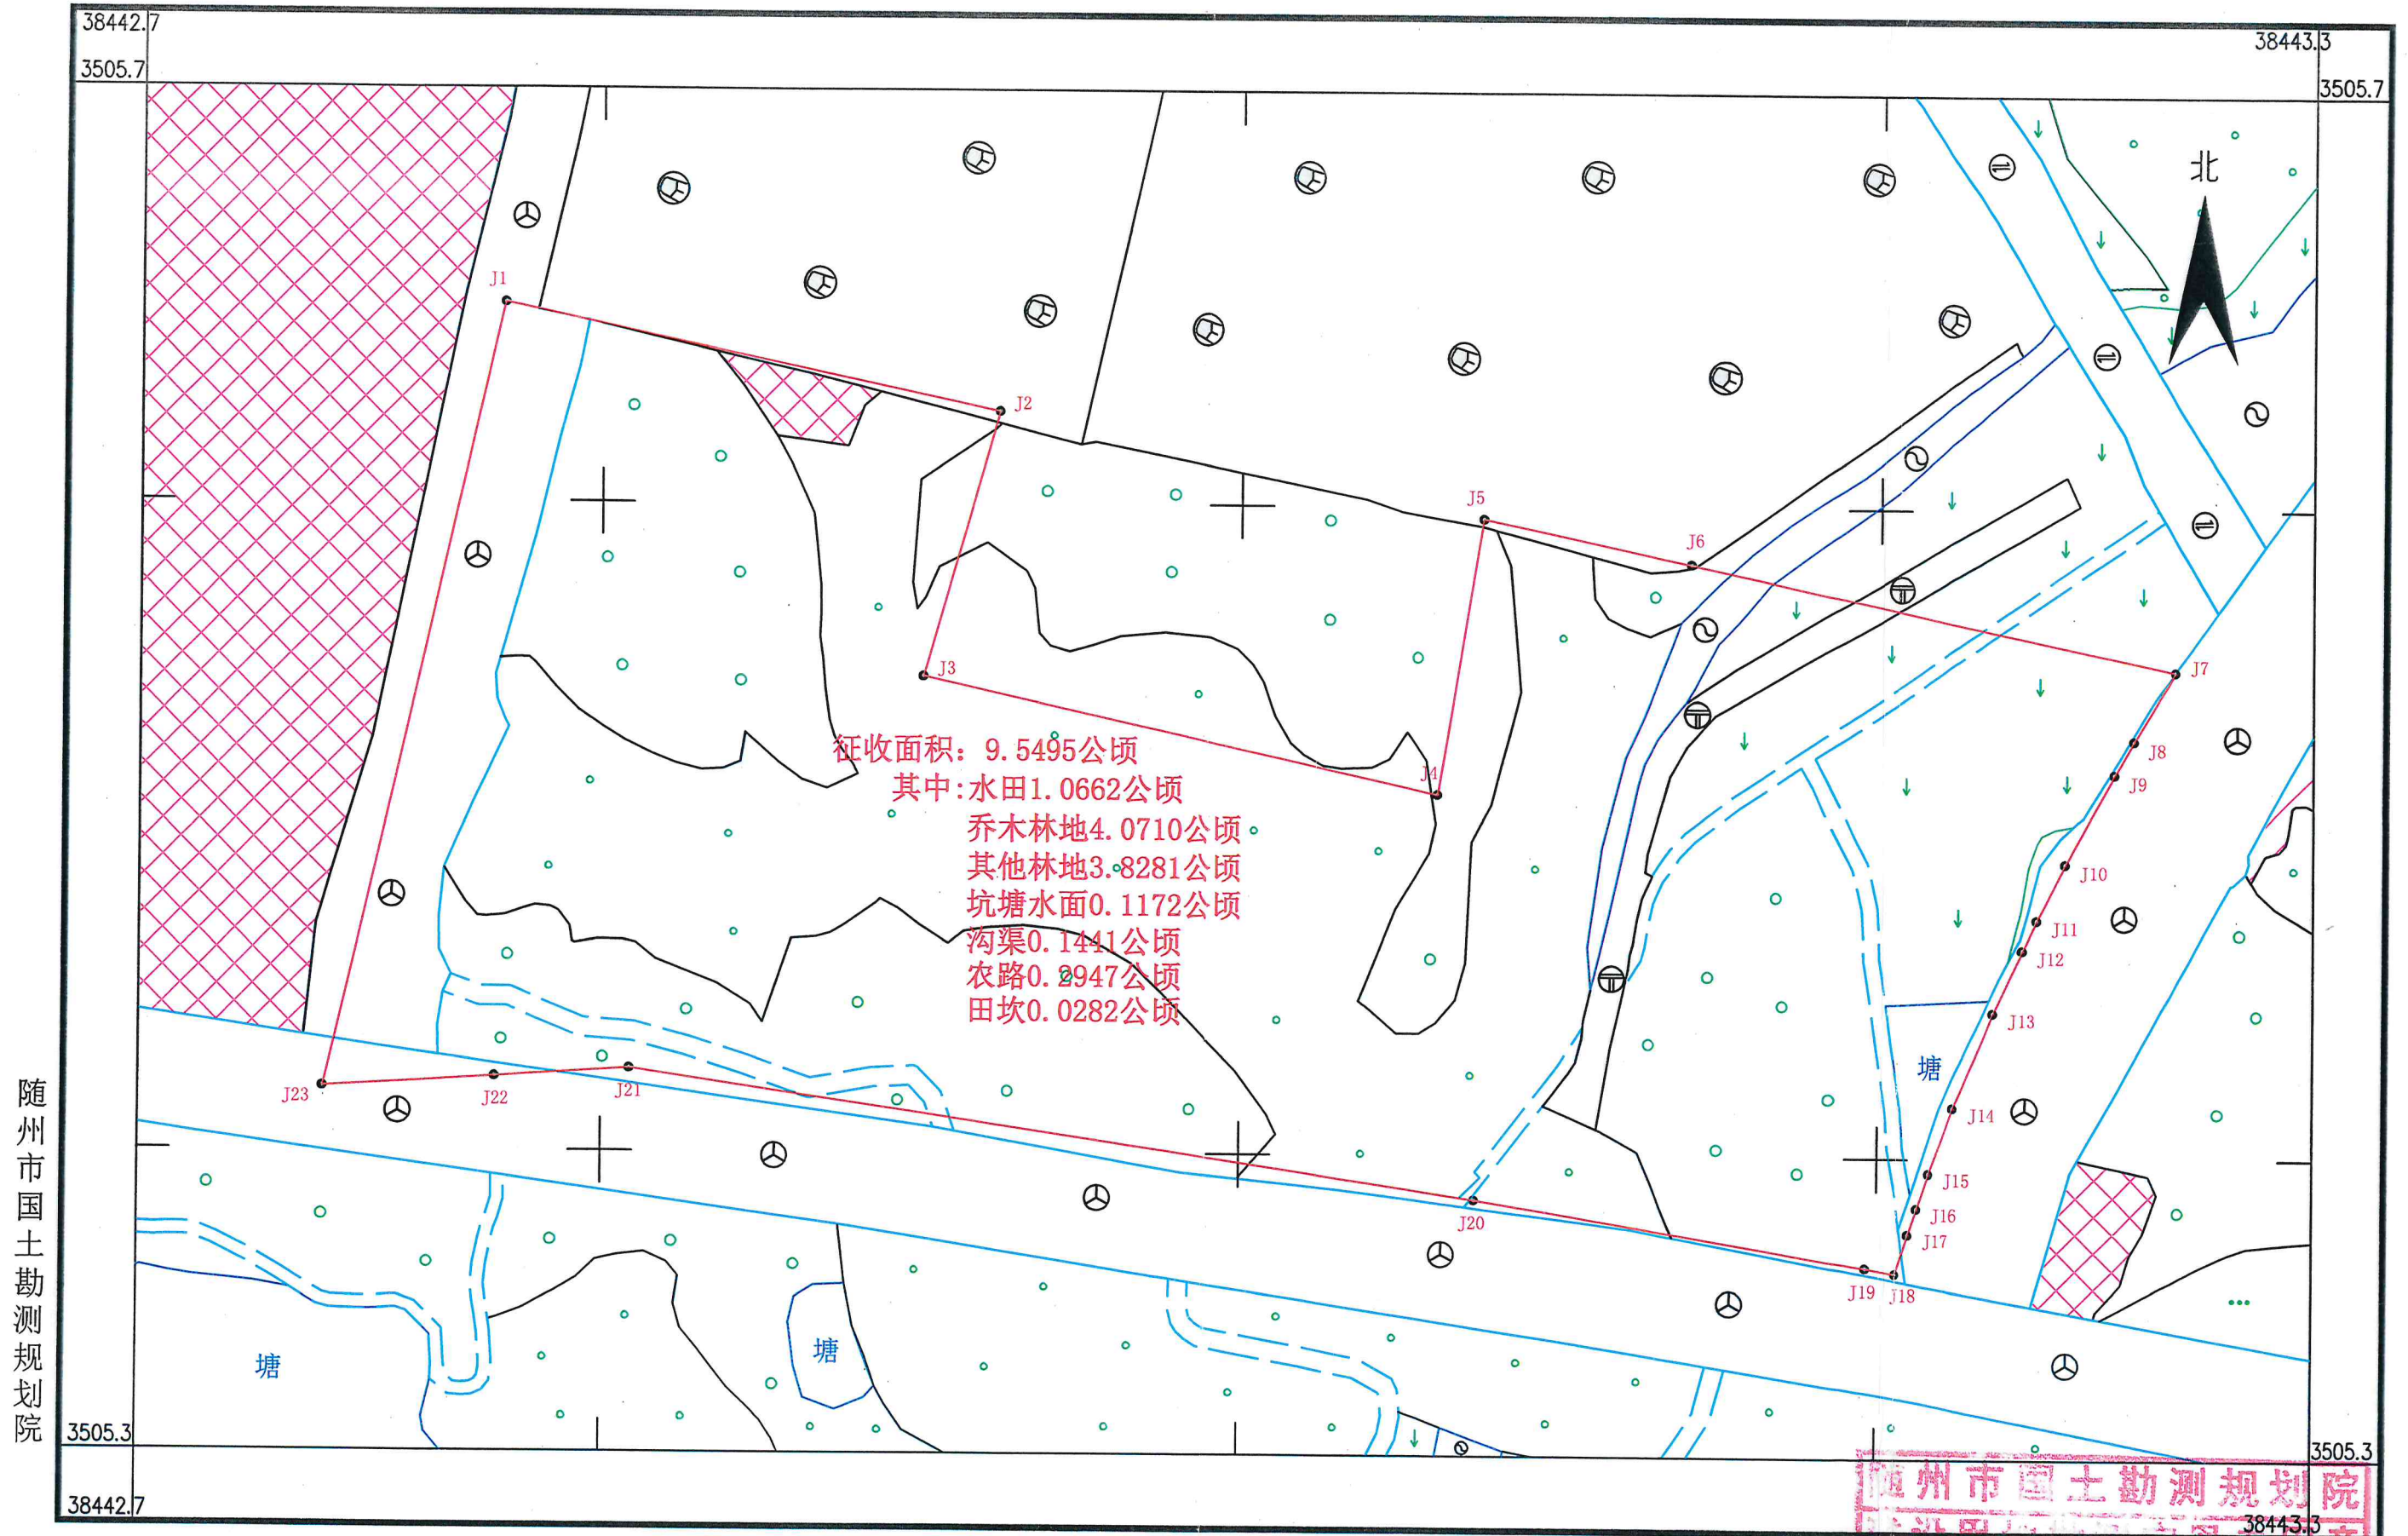

随州市国土勘测规划院

2024年2月数字化成图
2000国家大地坐标系

1:2000

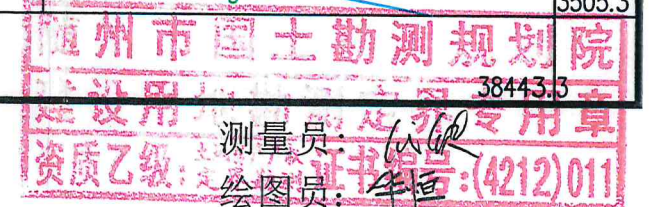

测量员: 伍俊
绘图员: 李恒
检查员: 严宏丹
审核员: