


随州市文化二路（白桃一路—编钟大道）建设项目用地勘测定界图

3506.212-38441.850

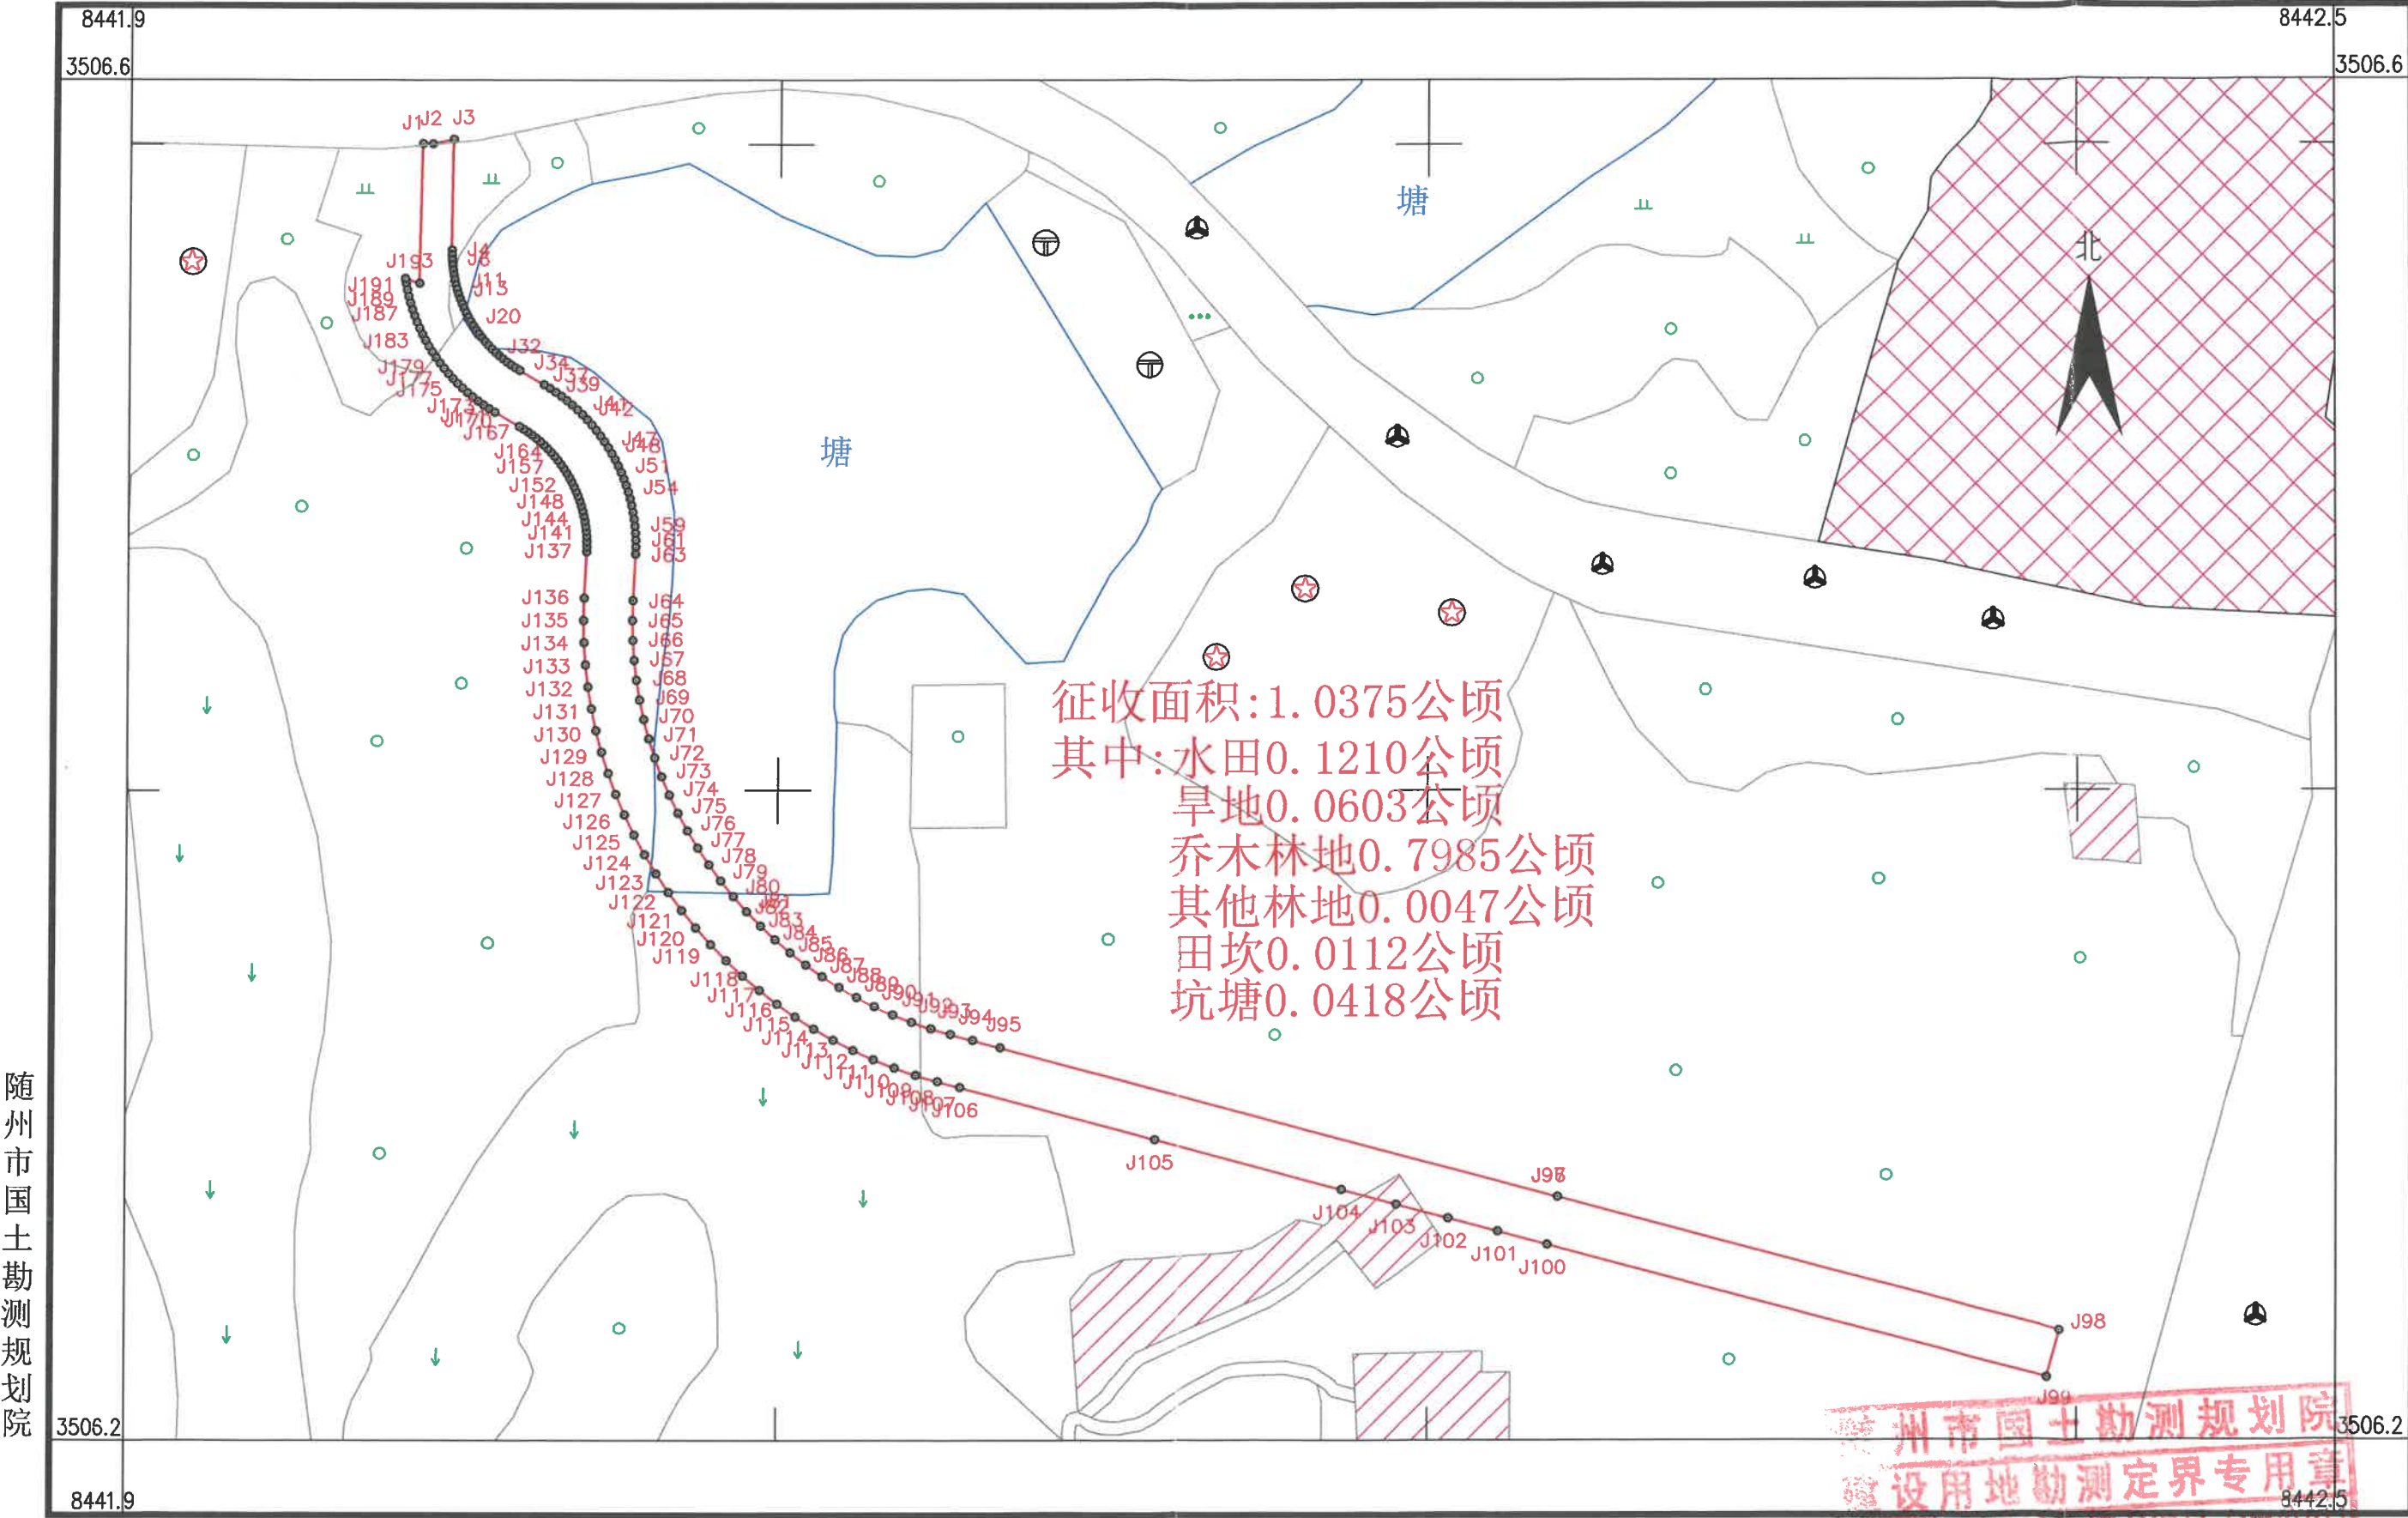

随州市国土勘测规划院

2023年8月数字化成图
2000国家大地坐标系

1:2000

随州市国土勘测规划院
建设用地勘测定界专用章
资质乙级: 测量员: 阮俊
绘图员: 牛恒
检查员: 严宏丹
审核员: