


3504. 442-38440. 568

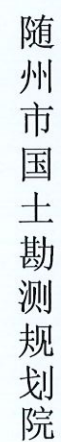

2000国家大地坐标系

1:2000

测量员: 何成


绘图员: 邓云

检查员 严宏丹

位且页：1-10月
宝柱且 作记

随州市2025年度第45批次城市建设用地(随州市第二中学迁建项目)勘测定界图(二)

3504.022-38440.568

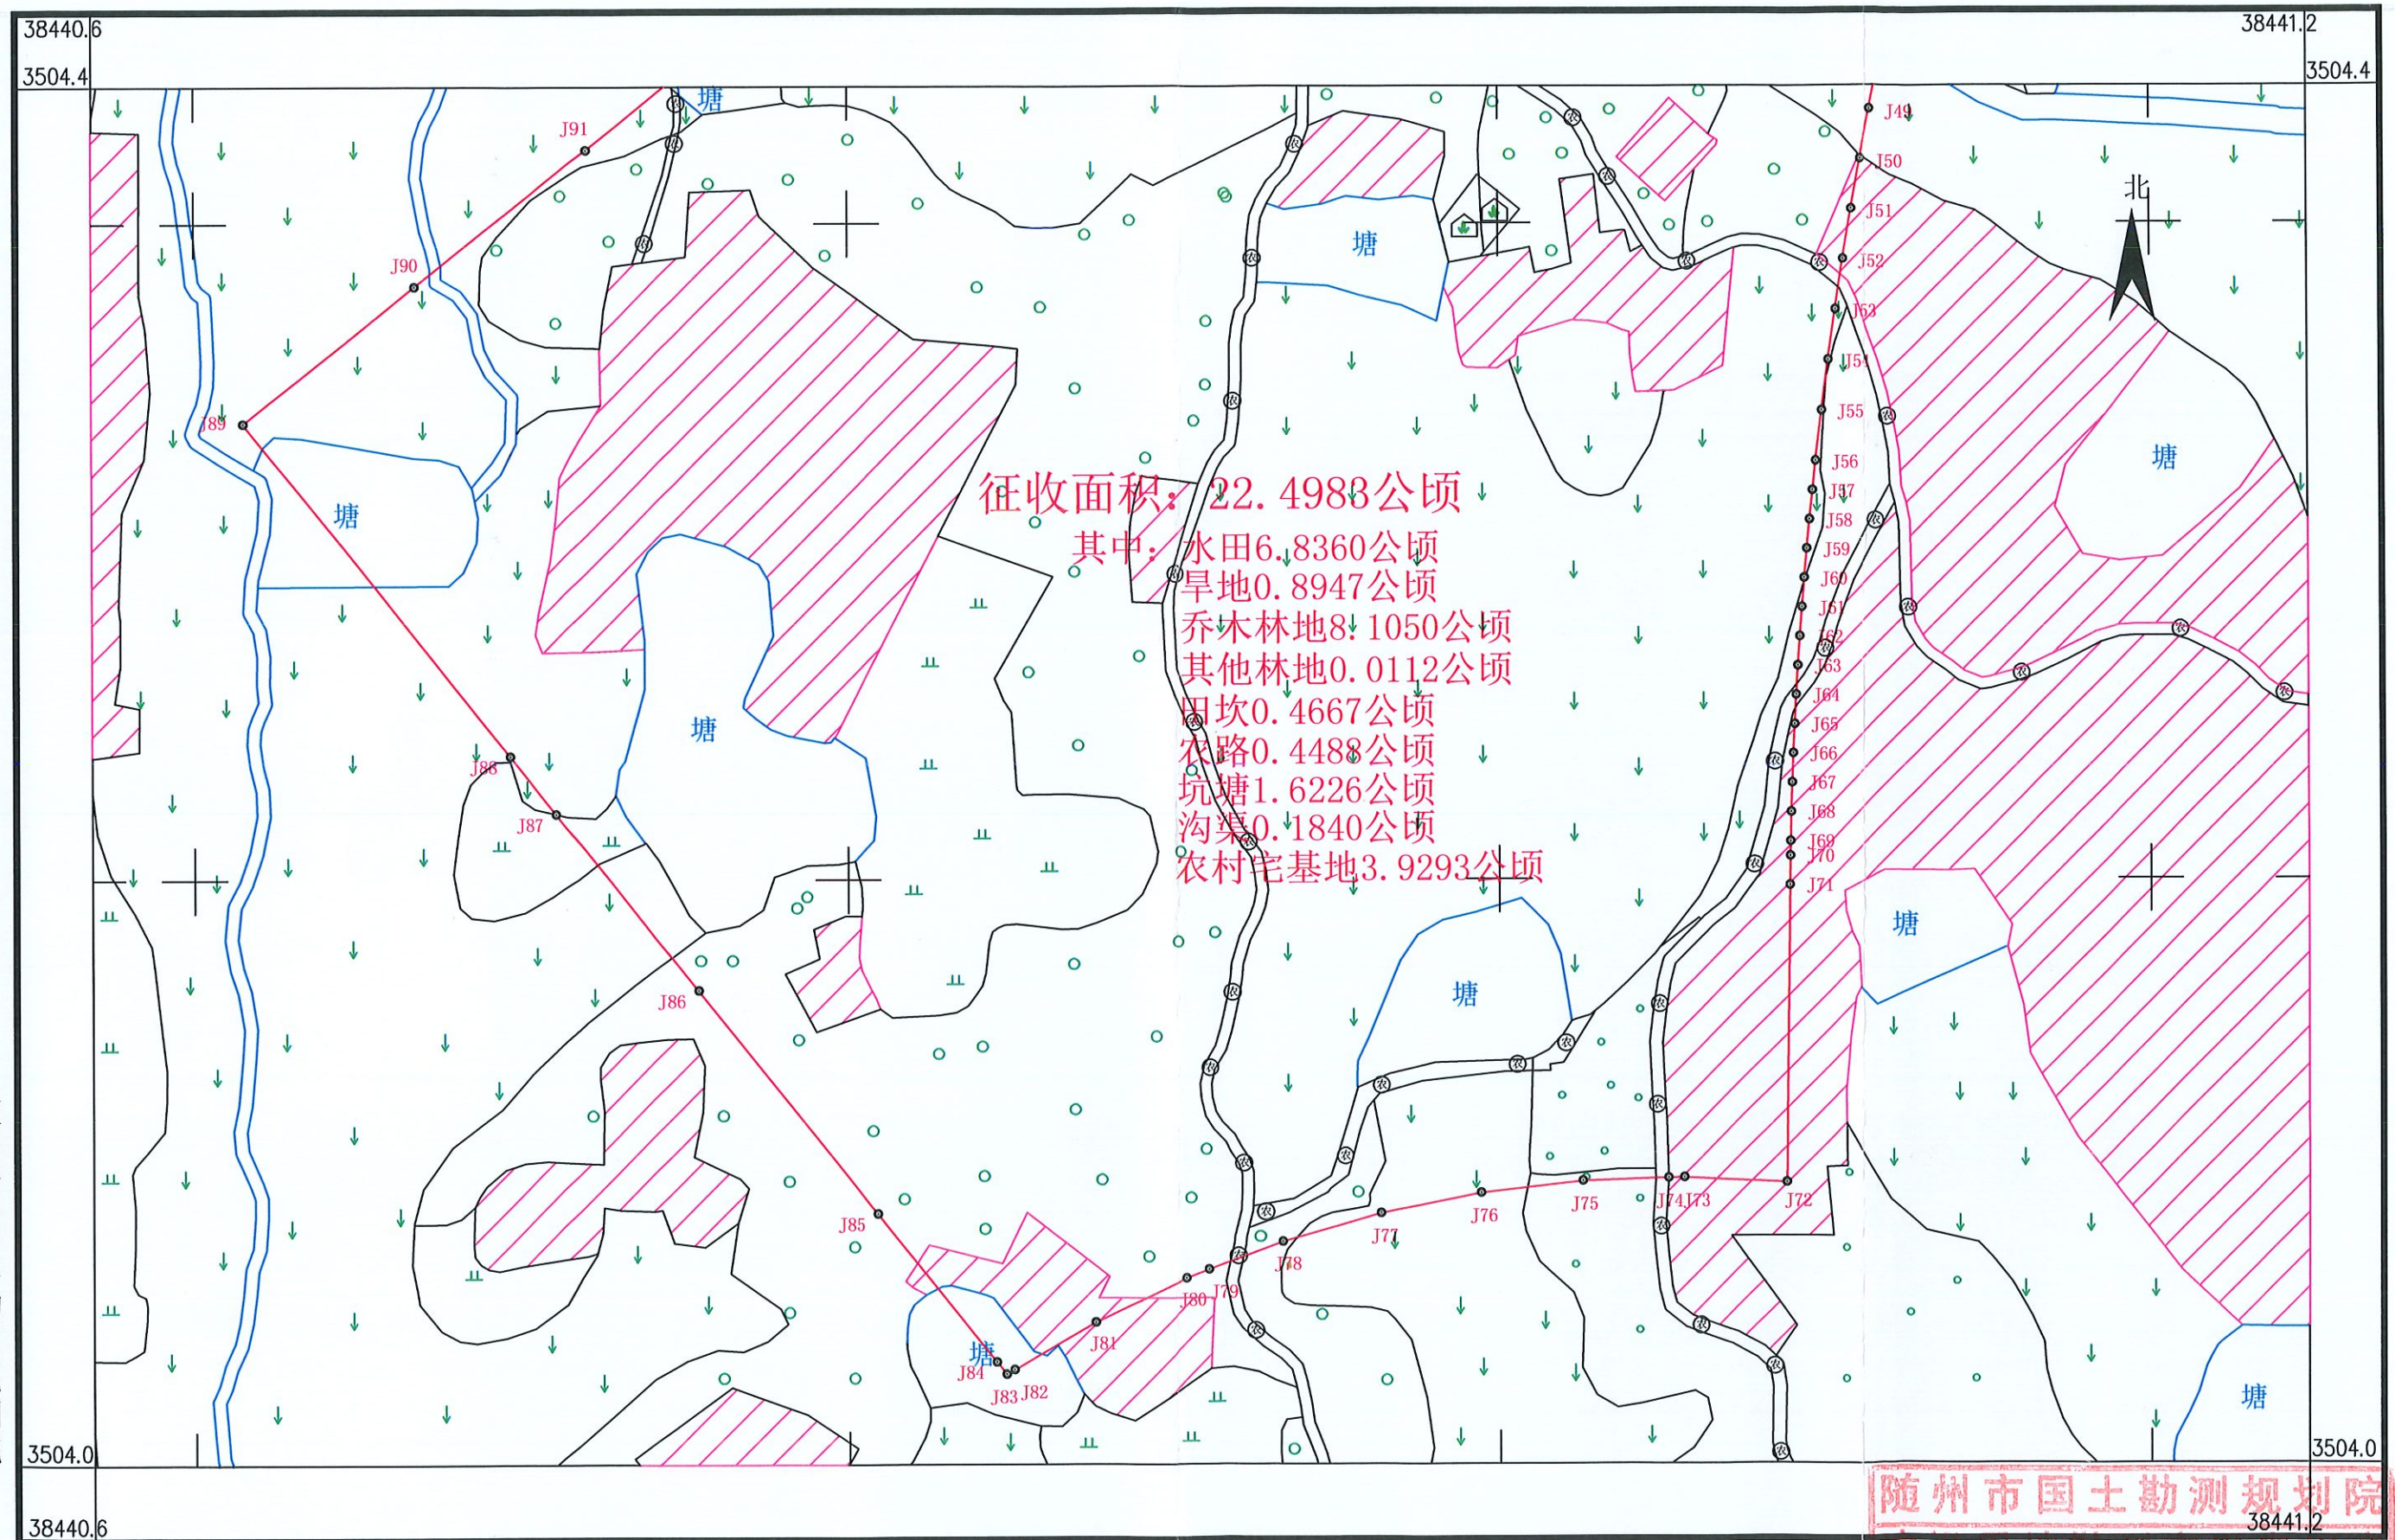

随州市国土勘测规划院

2025年2月数字化成图
2000国家大地坐标系

1:2000

随州市国土勘测规划院
建设用地勘测定界专用章
测量员: 公俊
资质乙级: 绘图员: 严密丹
检查员: 严密丹
审核员: 华恒