


# 随州市2024年度第7批次城市建设用地勘测界定图

3505.753-38443.049

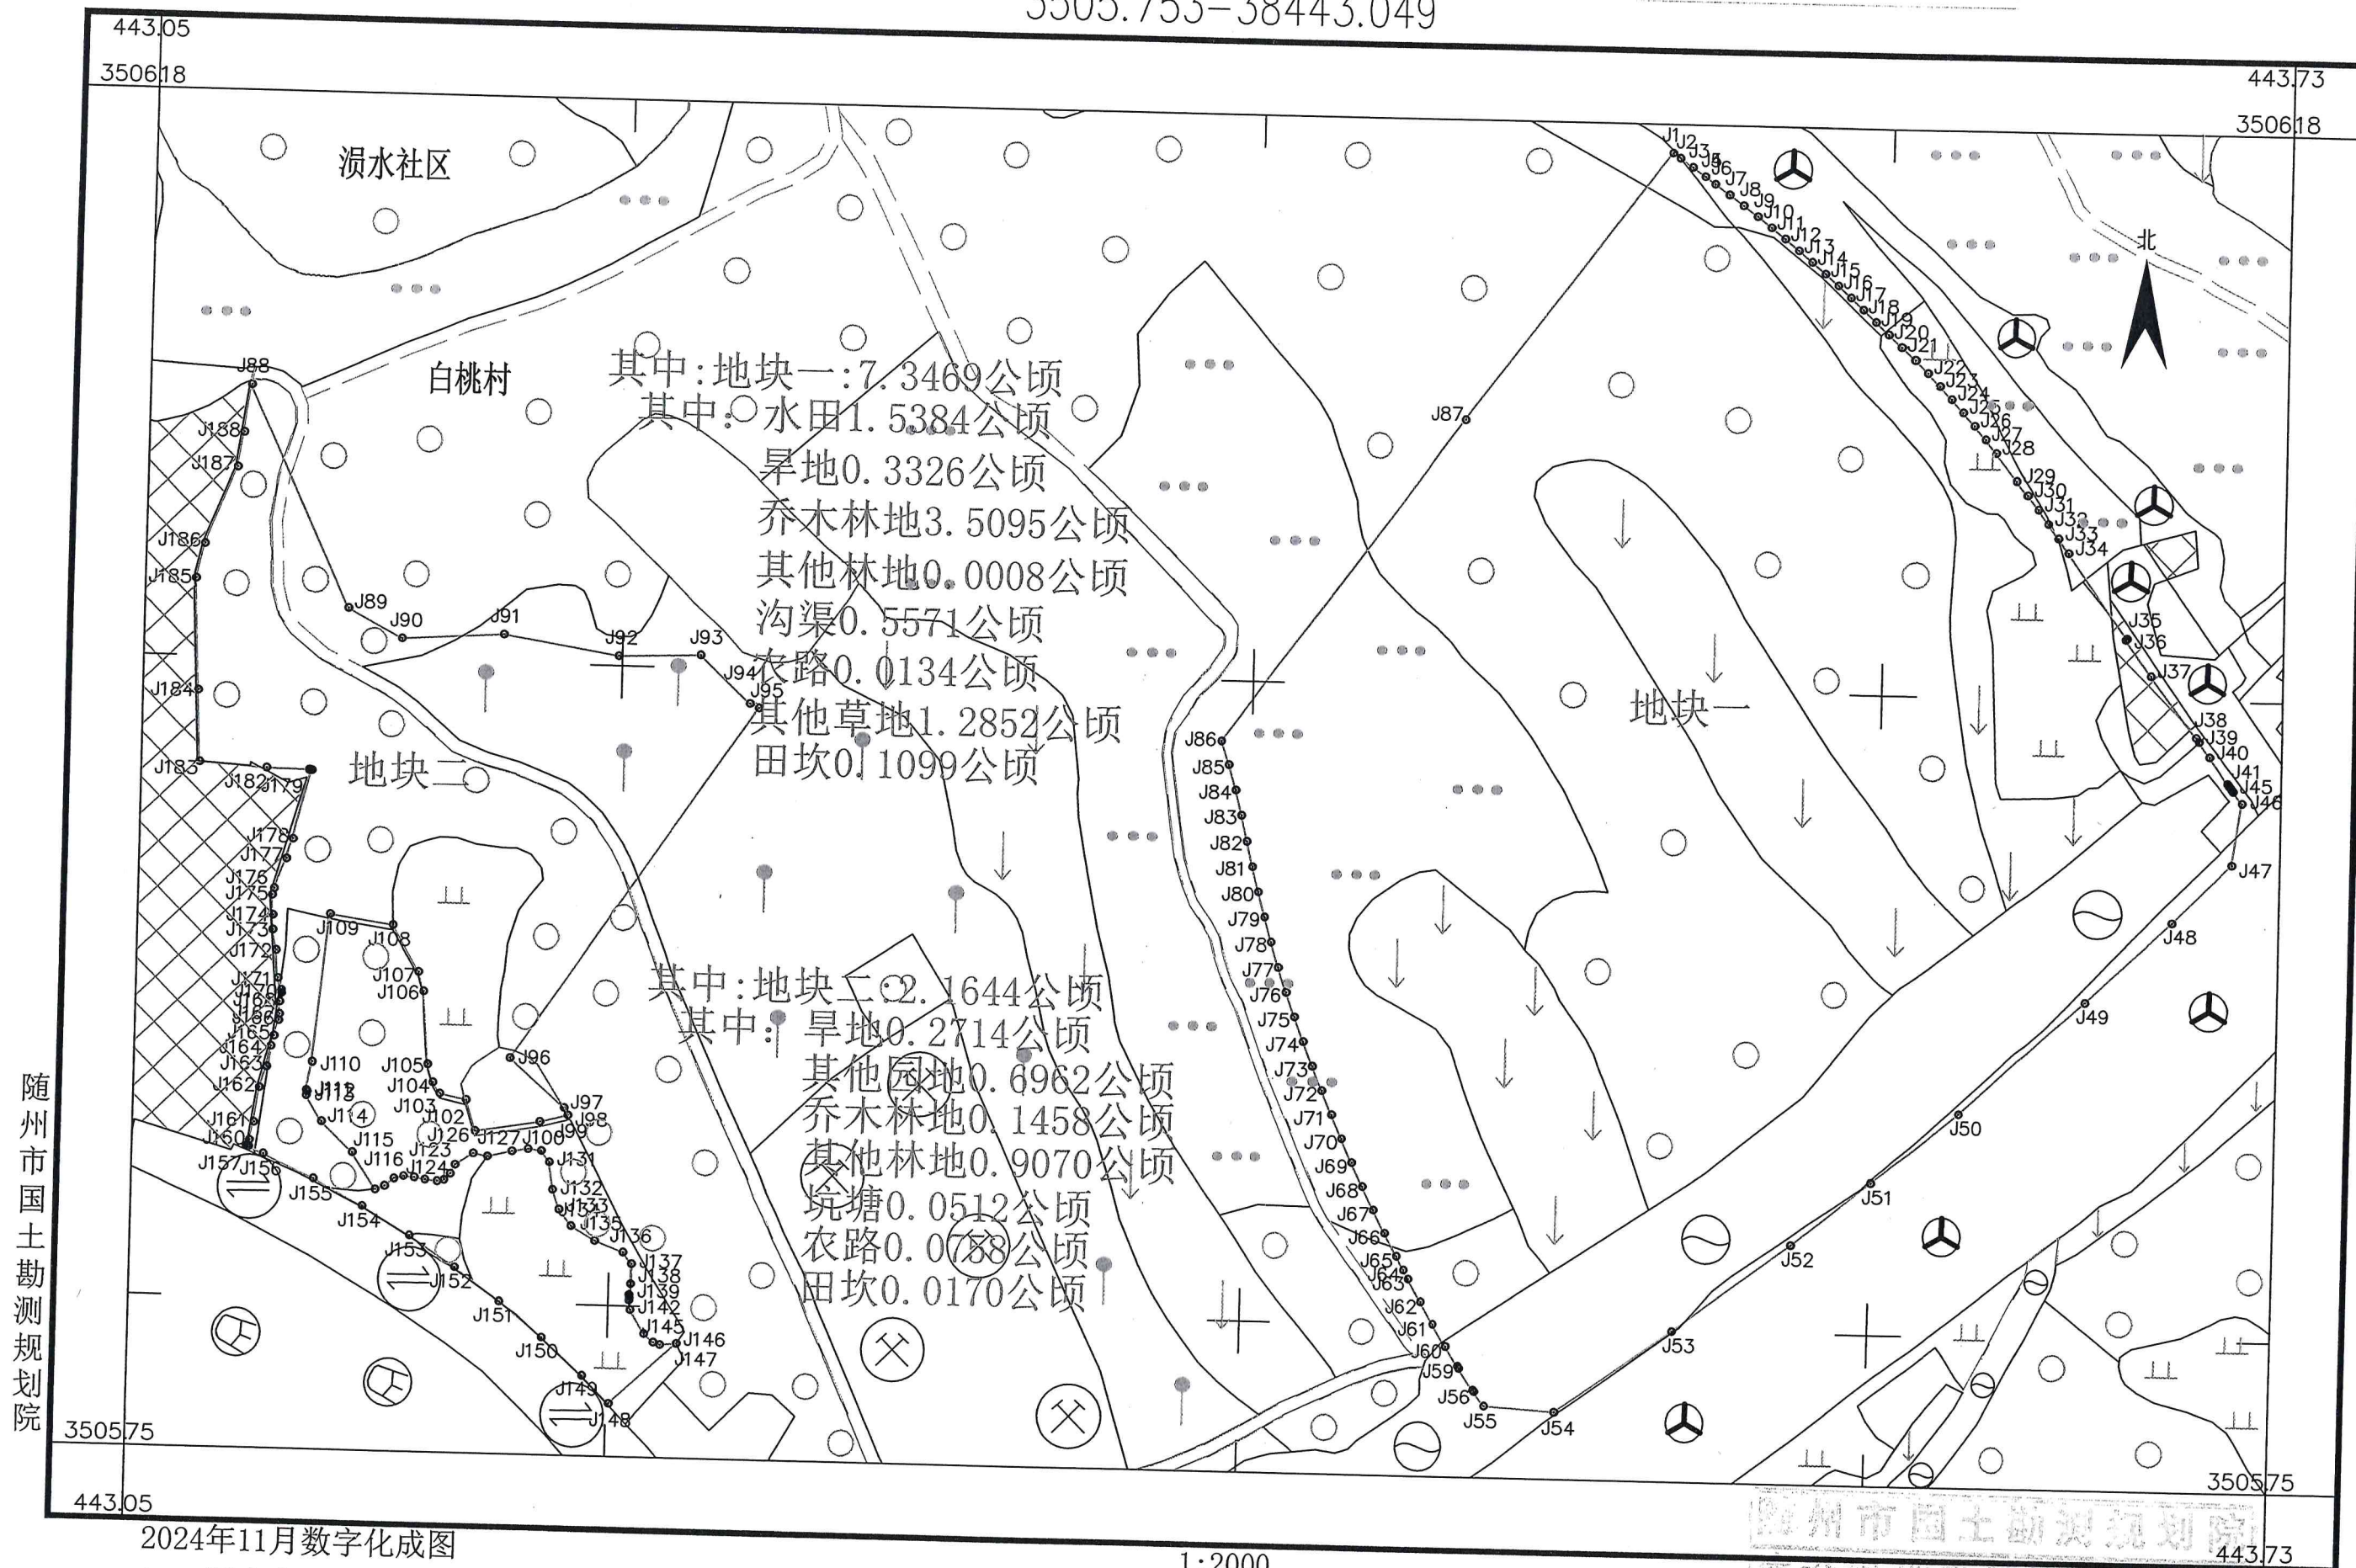

其中:地块一:7.3469公顷  
其中:水田1.5384公顷  
旱地0.3326公顷  
乔木林地3.5095公顷  
其他林地0.0008公顷  
沟渠0.5571公顷  
农路0.0134公顷  
其他草地1.2852公顷  
田坎0.1099公顷

其中:地块二:2.1644公顷  
其中:旱地0.2714公顷  
其他园地0.6962公顷  
乔木林地0.1458公顷  
其他林地0.9070公顷  
坑塘0.0512公顷  
农路0.0788公顷  
田坎0.0170公顷

随州市国土勘测规划院

2024年11月数字化成图

2000国家大地坐标系

1:2000

随州市国土勘测规划院

建设用地勘测

测量员: 倪佩

绘图员: 杨

检查员: 严宏丹